

МИНИ-ПРОЕКТ
ЧАСТНОГО ДОМА

ЧАСТЬ I



Анастасия Контрабьева +7 (965) 290-66-86

СОДЕРЖАНИЕ:

3. ОБМЕРНЫЙ ПЛАН 1-ЫЙ ЭТАЖ

4. ОБМЕРНЫЙ ПЛАН 2-ОЙ ЭТАЖ

5. ПЛАН ВОЗВОДИМЫХ ПЕРЕГОРОДОК 1-ЫЙ ЭТАЖ

6. ПЛАН ВОЗВОДИМЫХ ПЕРЕГОРОДОК 2-ОЙ
ЭТАЖ

7. ПЛАН ДВЕРНЫХ ПРОЕМОВ 1-ЫЙ ЭТАЖ

8. ПЛАН ДВЕРНЫХ ПРОЕМОВ 2-ОЙ ЭТАЖ

9. ПЛАН РАССТАНОВКИ МЕБЕЛИ 1-ЫЙ ЭТАЖ

10. ПЛАН РАССТАНОВКИ МЕБЕЛИ 2-ОЙ ЭТАЖ

11. РАЗМЕРЫ МЕБЕЛИ 1-ЫЙ ЭТАЖ

12. РАЗМЕРЫ МЕБЕЛИ 2-ОЙ ЭТАЖ


13. ПЛАН ФИНИШНЫХ ПОКРЫТИЙ 1-ЫЙ ЭТАЖ

14. ПЛАН ФИНИШНЫХ ПОКРЫТИЙ 2-ОЙ ЭТАЖ

15. ПРИВЯЗКА САНТЕХНИКИ 1-ЫЙ ЭТАЖ


16. ПРИВЯЗКА САНТЕХНИКИ 2-ОЙ ЭТАЖ



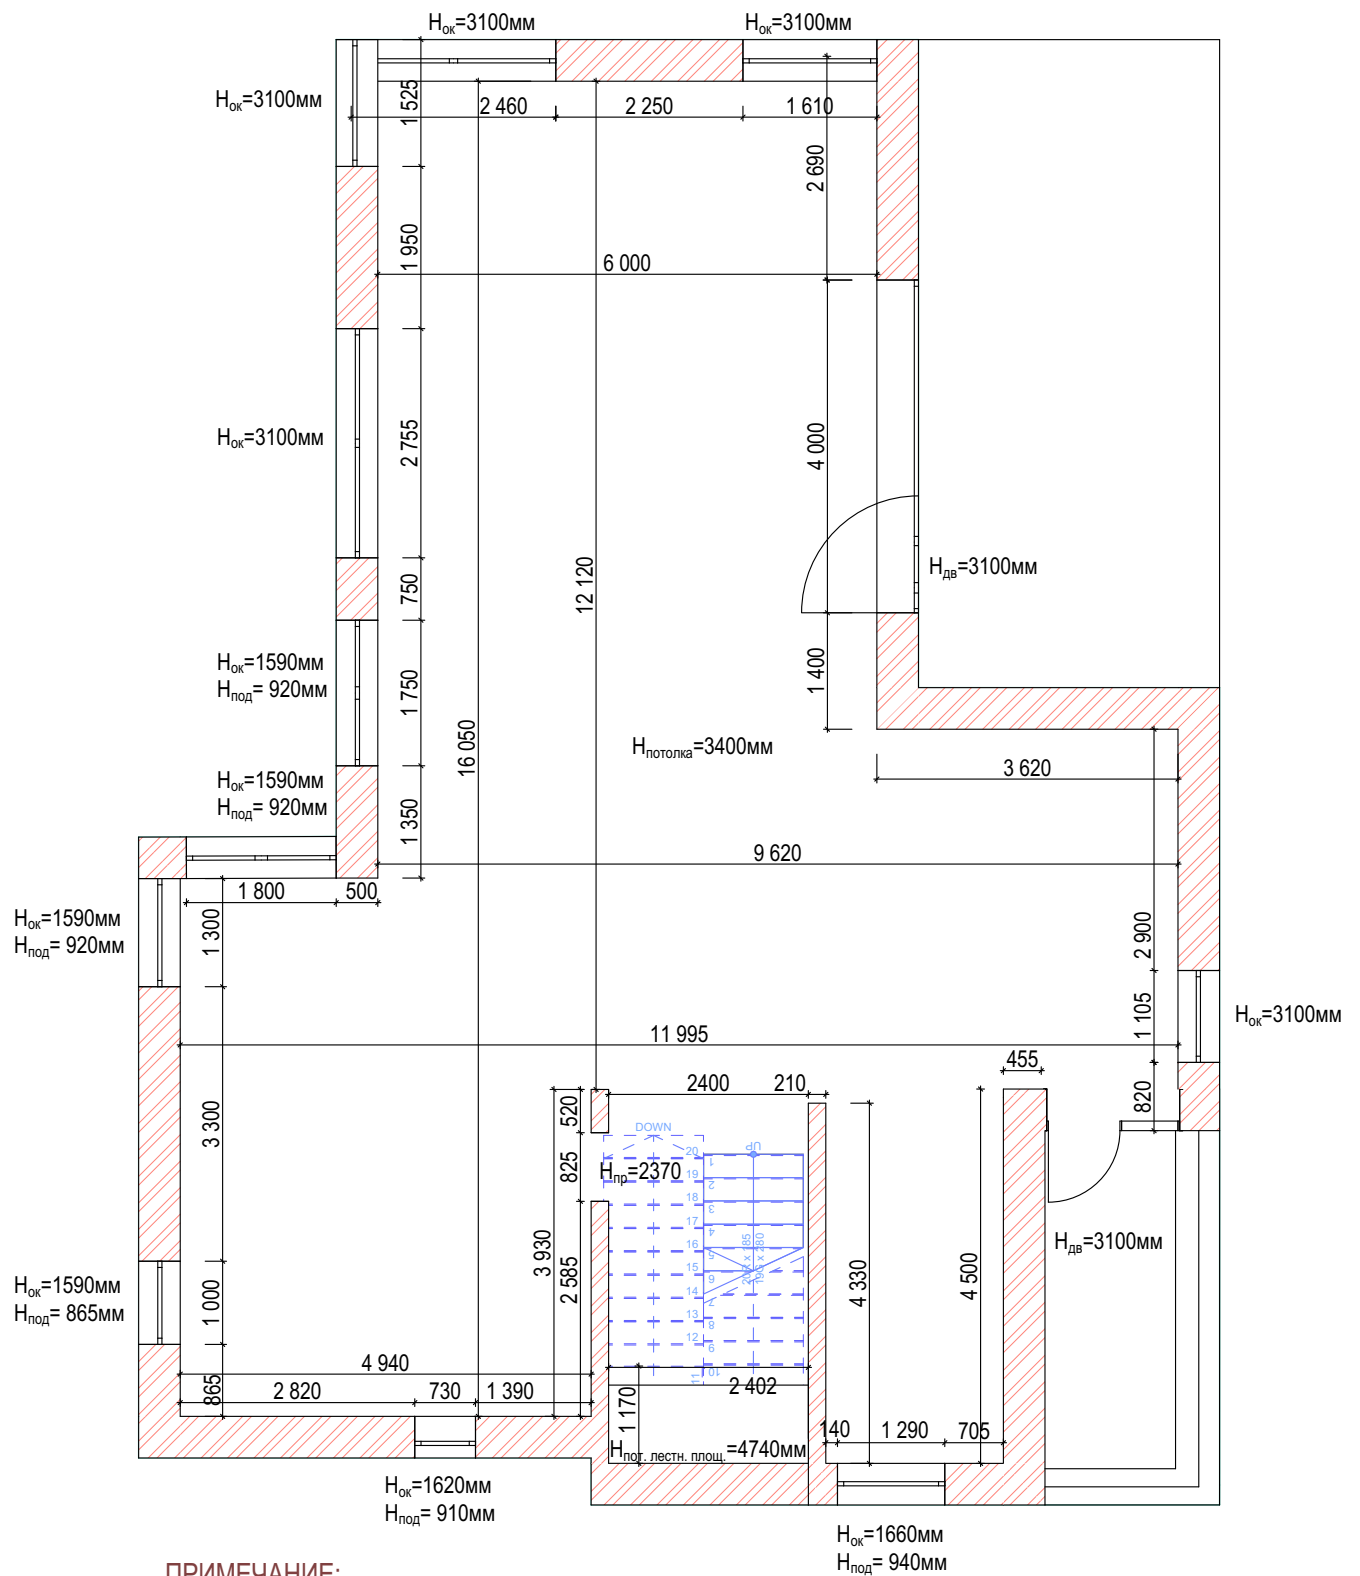


ПРИМЕЧАНИЕ:

- все размеры даны от уровня существующего пола
- площадь 1-го этажа 136 м^2 без учета лоджии

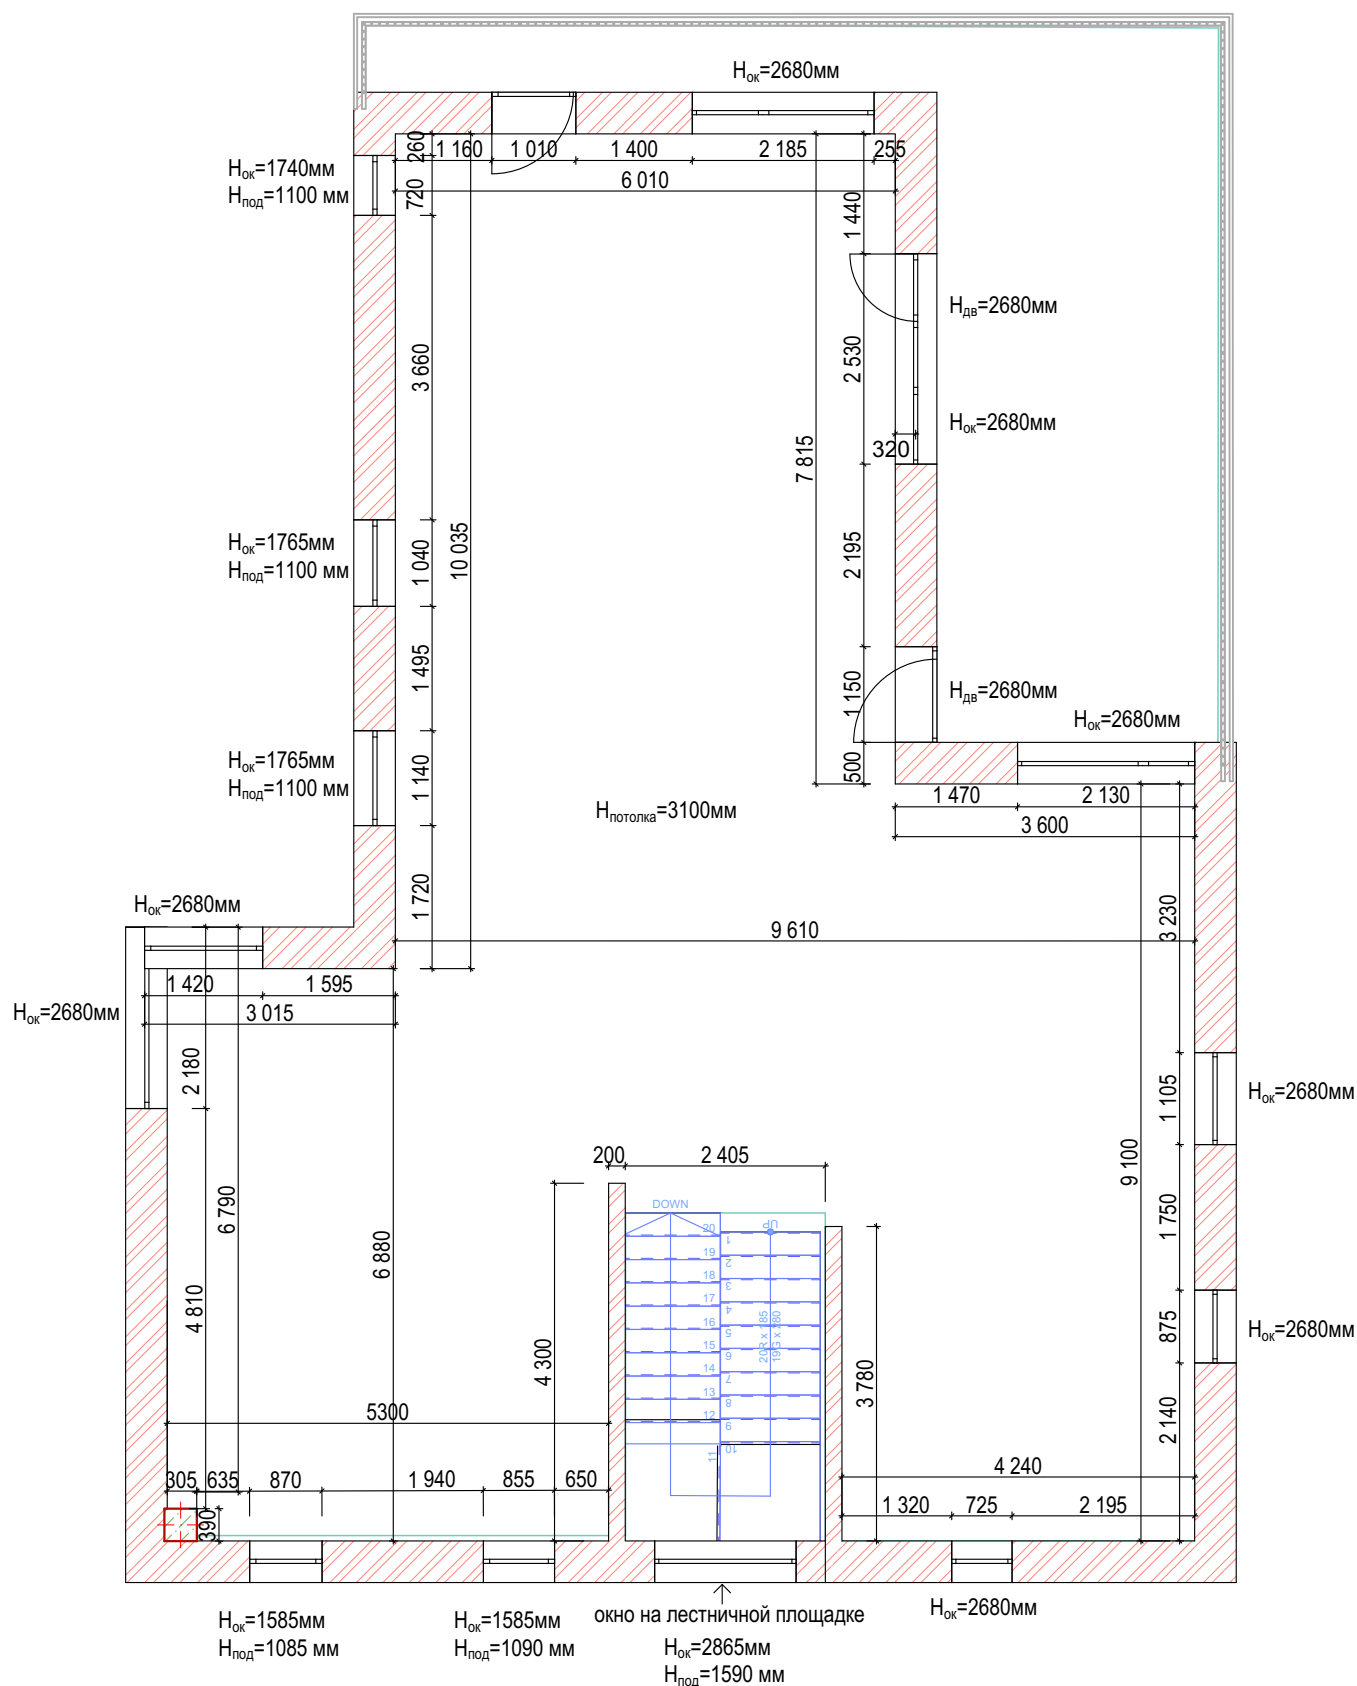


ПРИМЕЧАНИЕ:

- все размеры даны от уровня существующего пола
- площадь 2-го этажа 155 м^2 без уета лоджии

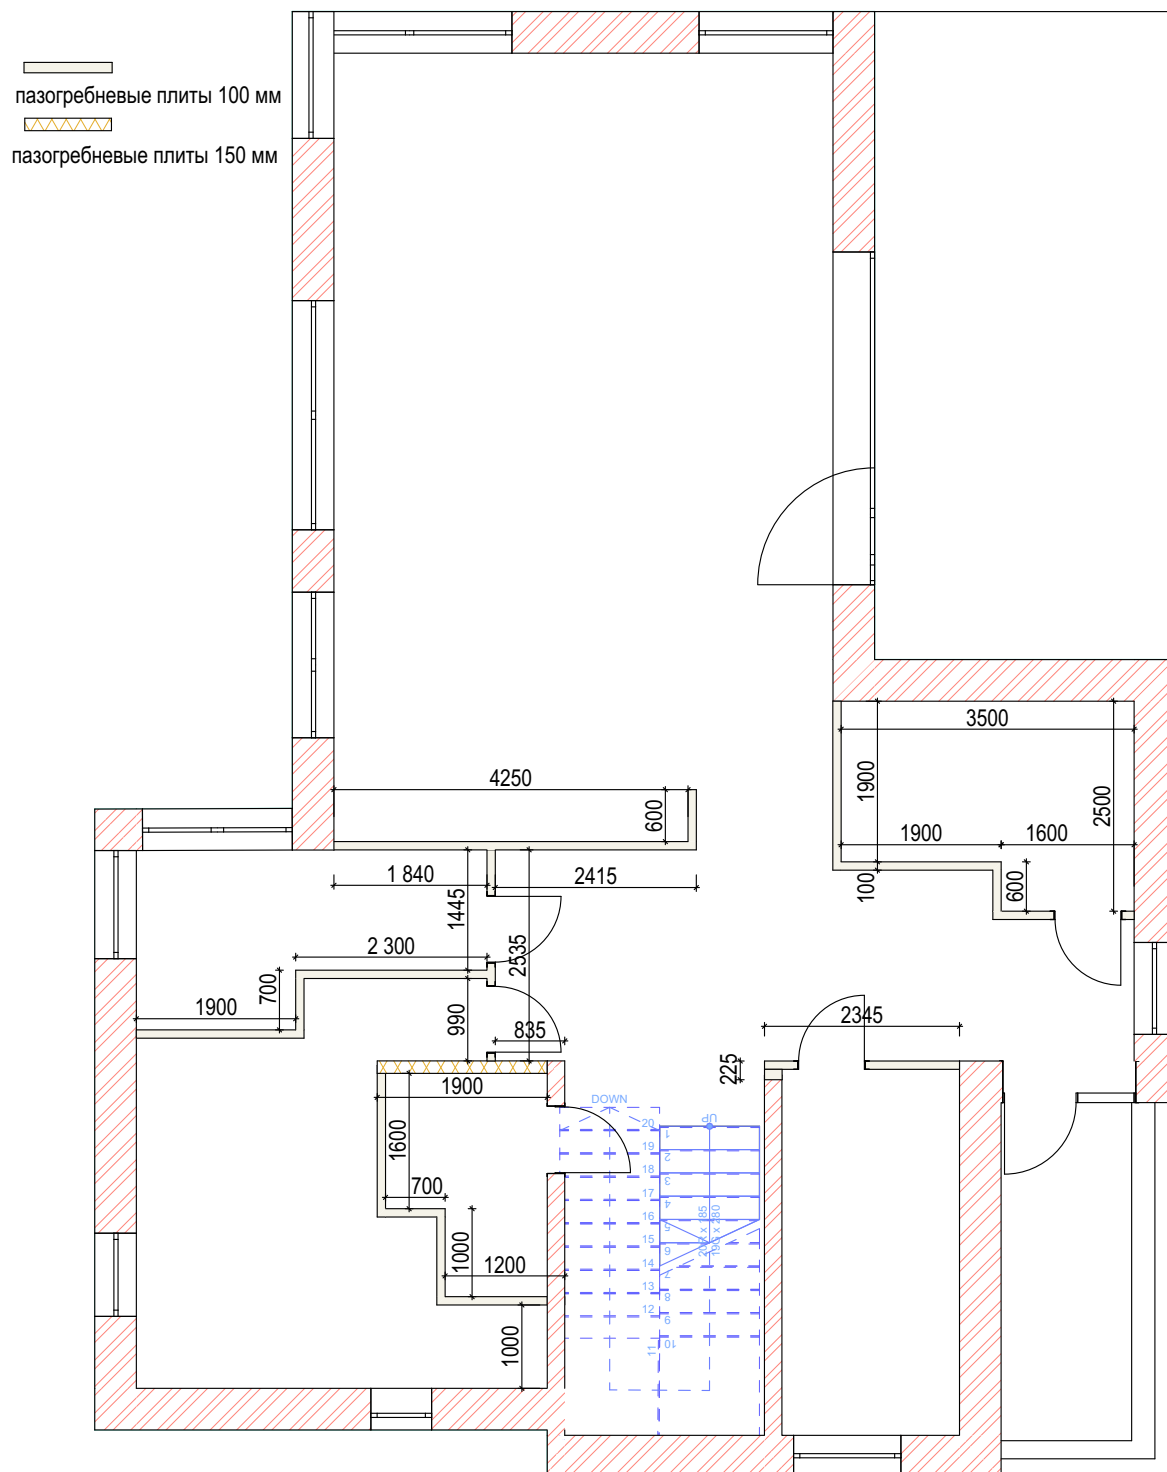


Размеры возводимых перегородок даны с учетом чистовой отделки

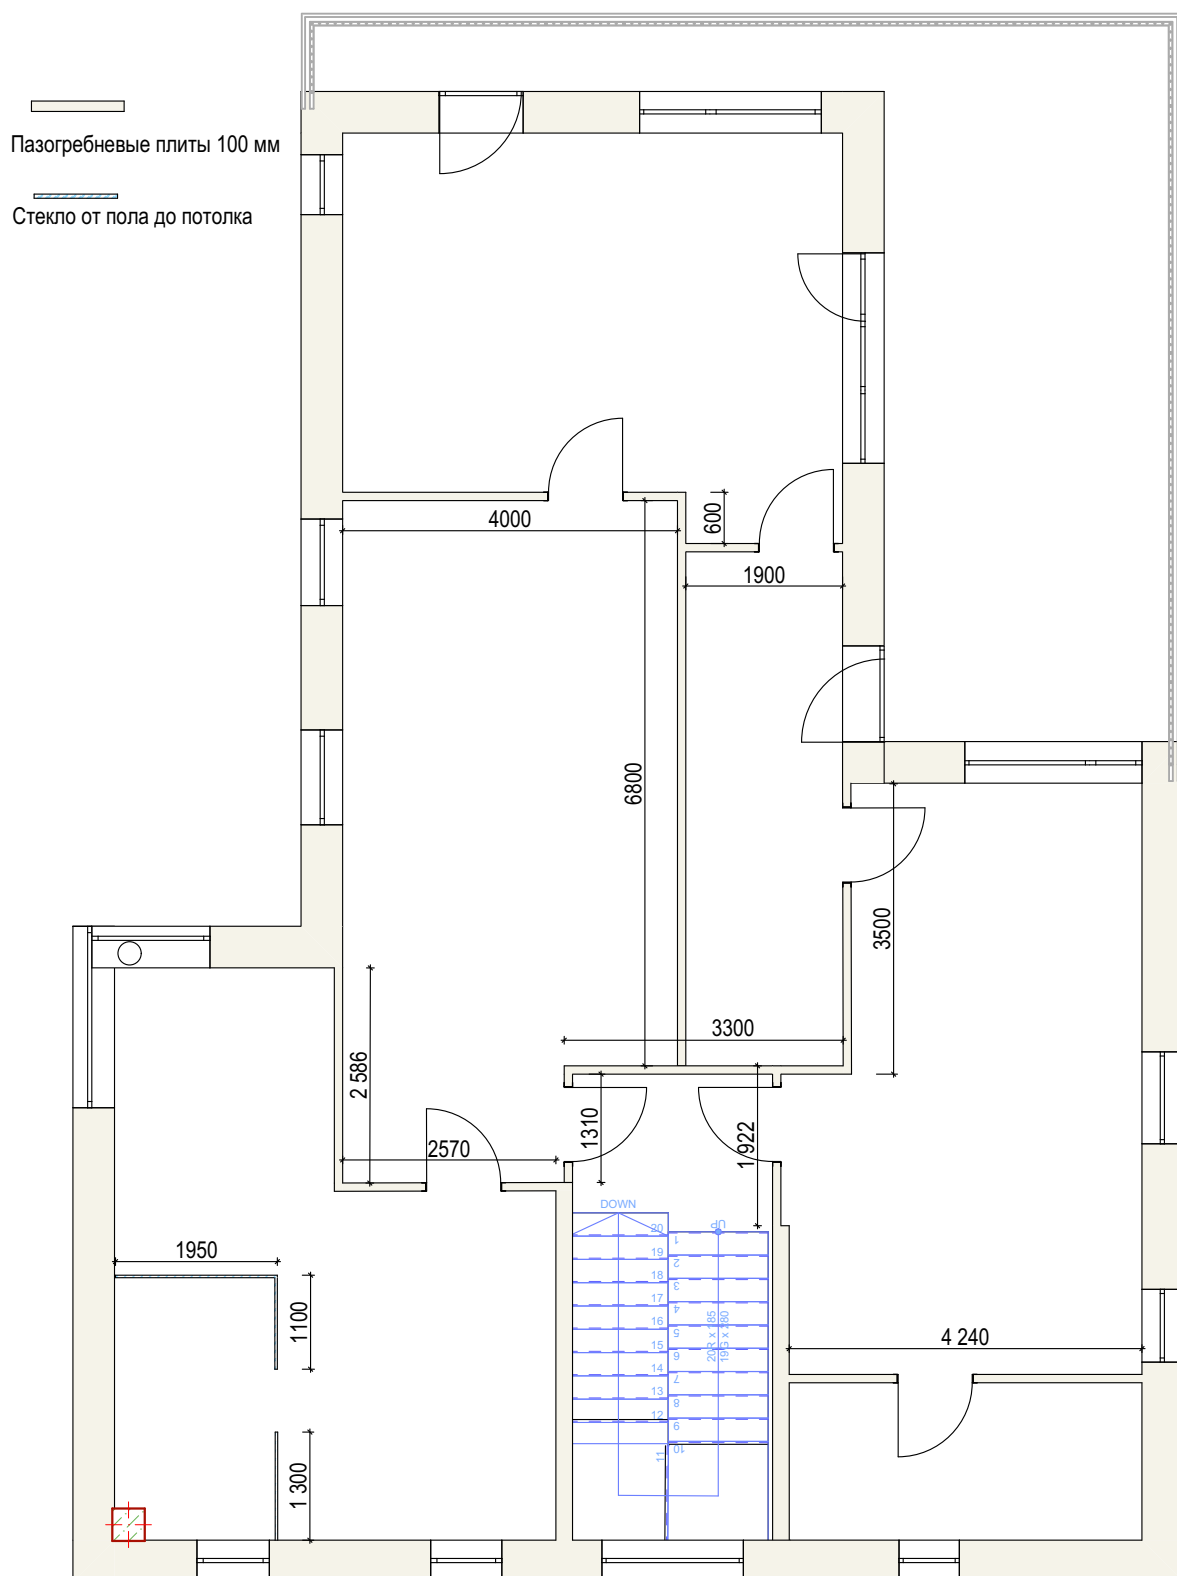


Все размеры возводимых перегородок даны с учетом чистовой отделки.
Стекланные перегородки возводятся после канализационных, тепловых и вентиляционных шахт.


План дверных проемов 1-ый этаж

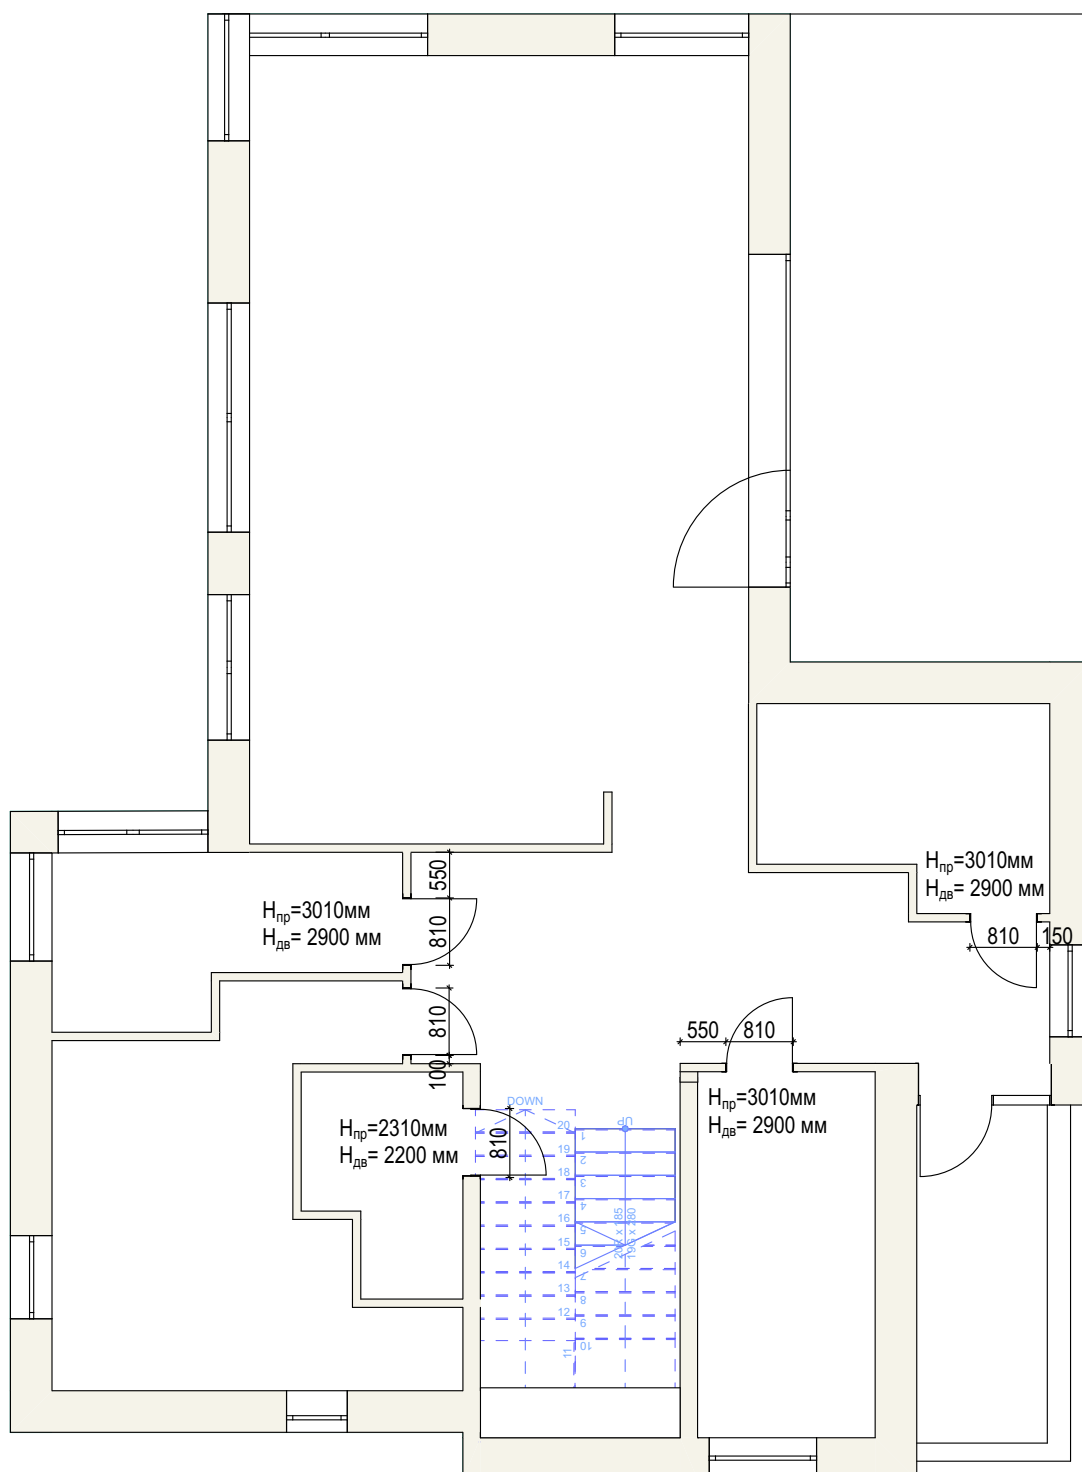

Подготовка проемов к дверям скрытого монтажа под покраску,
при выборе фирмы подрядчика подкорректировать размеры

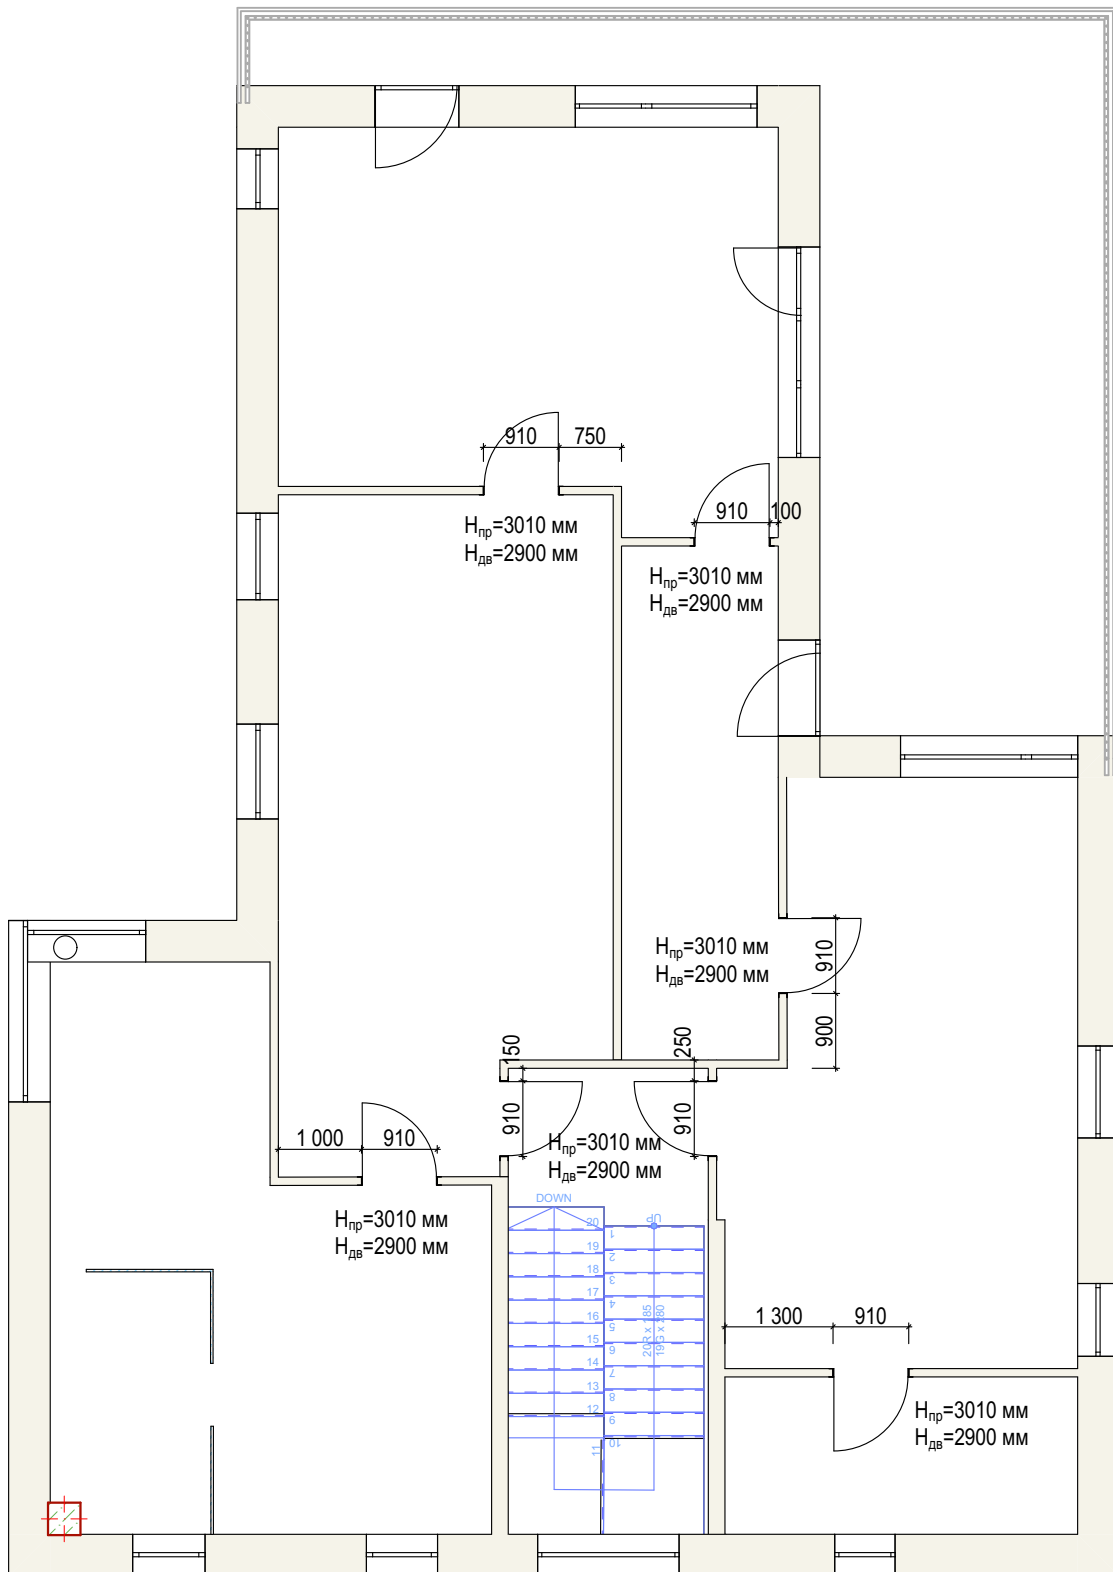


Подготовка проемов к дверям скрытого монтажа под покраску,
при выборе фирмы подрядчика подкорректировать размеры

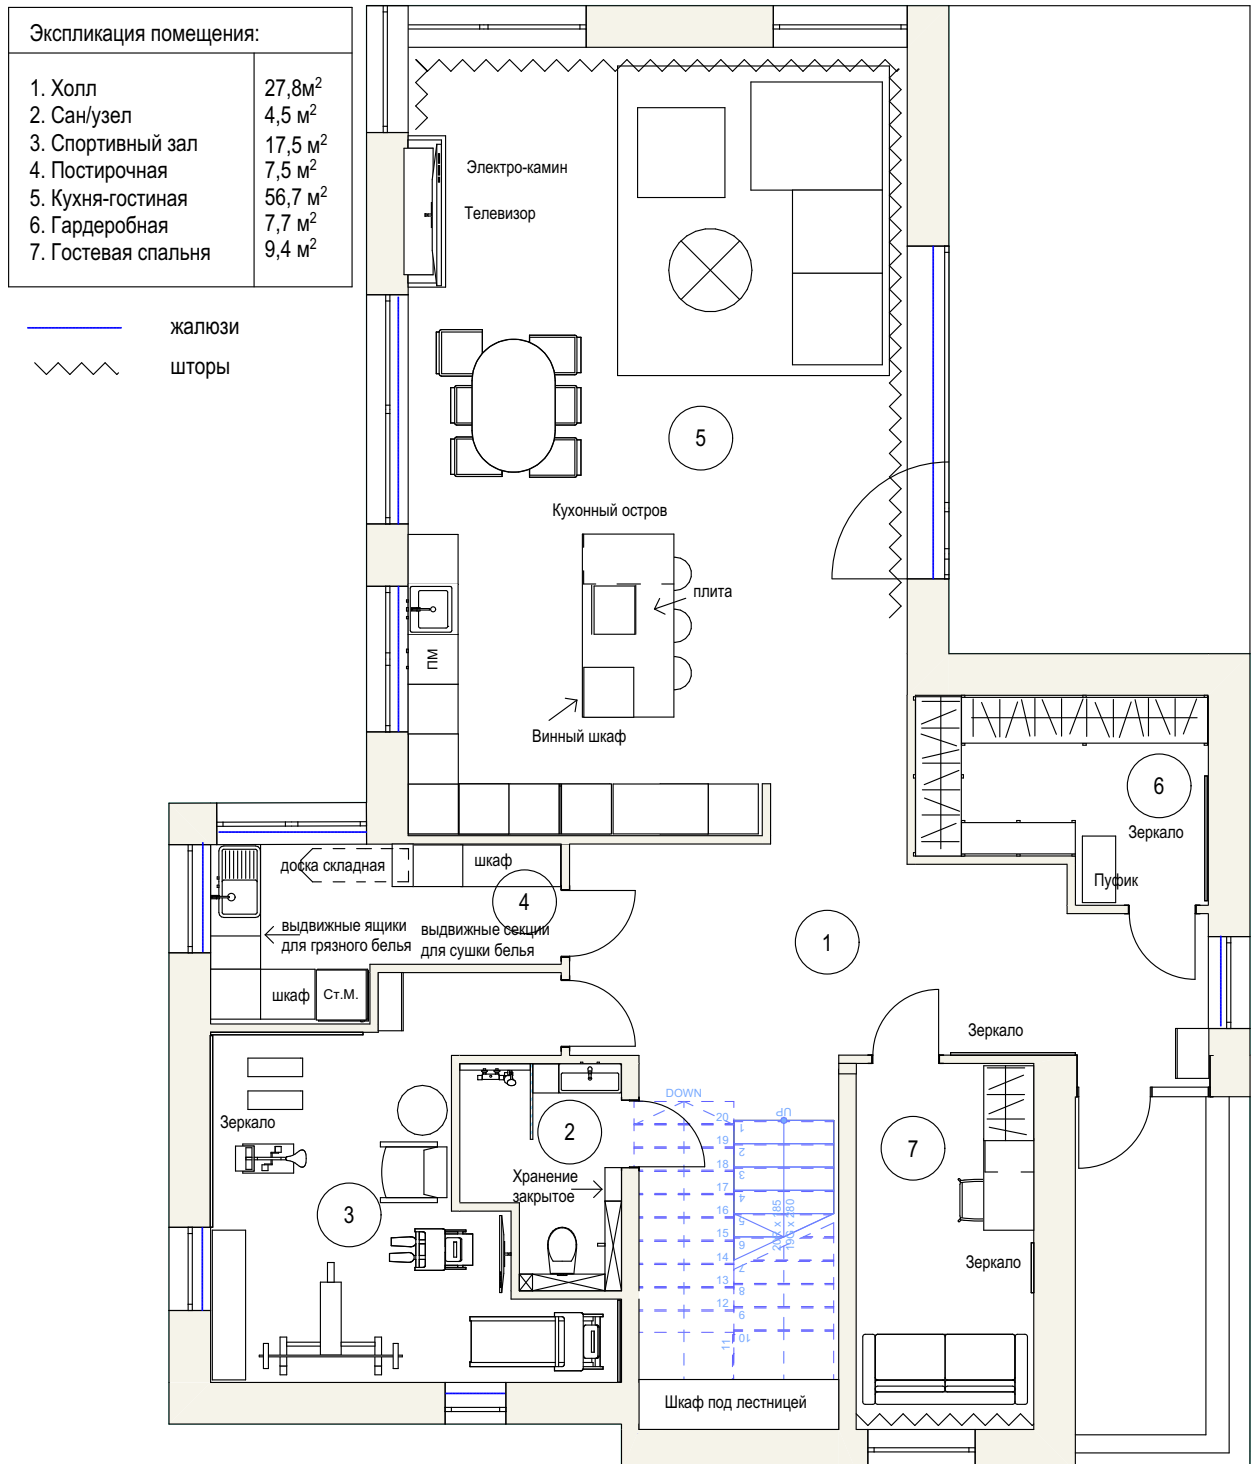


Экспликация помещений:

1. Коридор	4,4м ²
2. Ванная комната	30м ²
3. Гардеробная	30,4м ²
4. Спальня	27,1м ²
5. Детская гардеробная	11,6м ²
6. Детская комната	27,7м ²
7. Детская ванная	7,9м ²


Шторы
Жалюзи

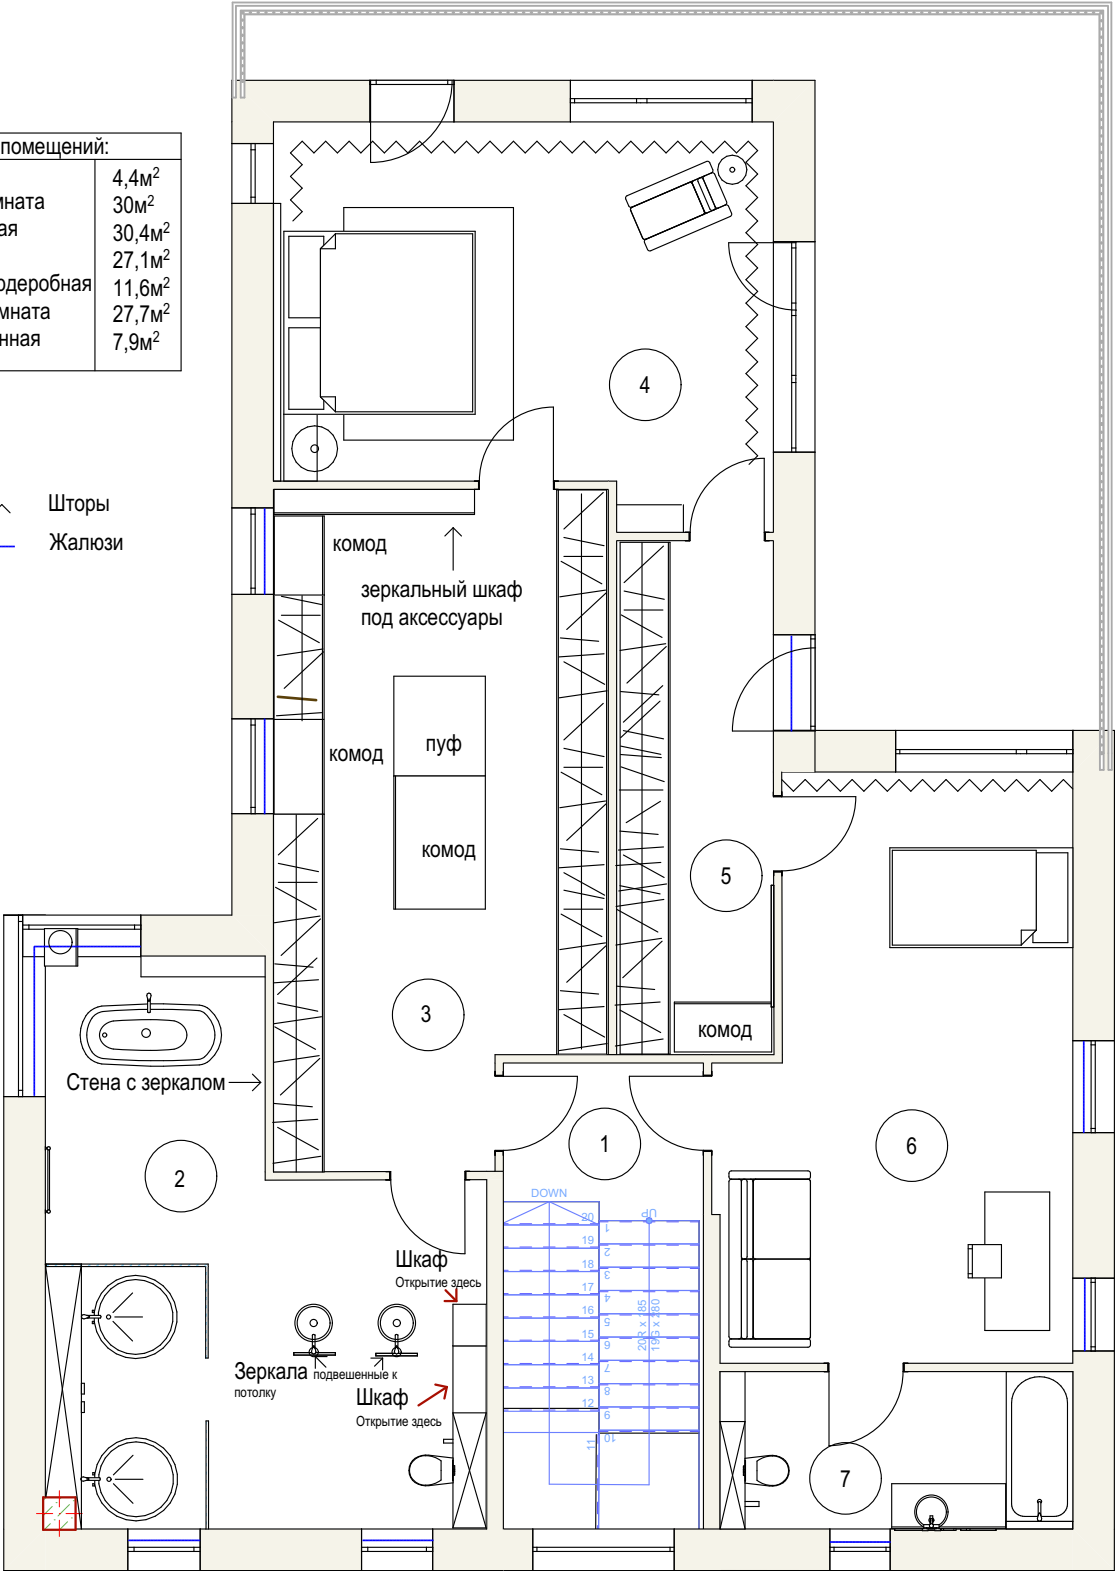

11

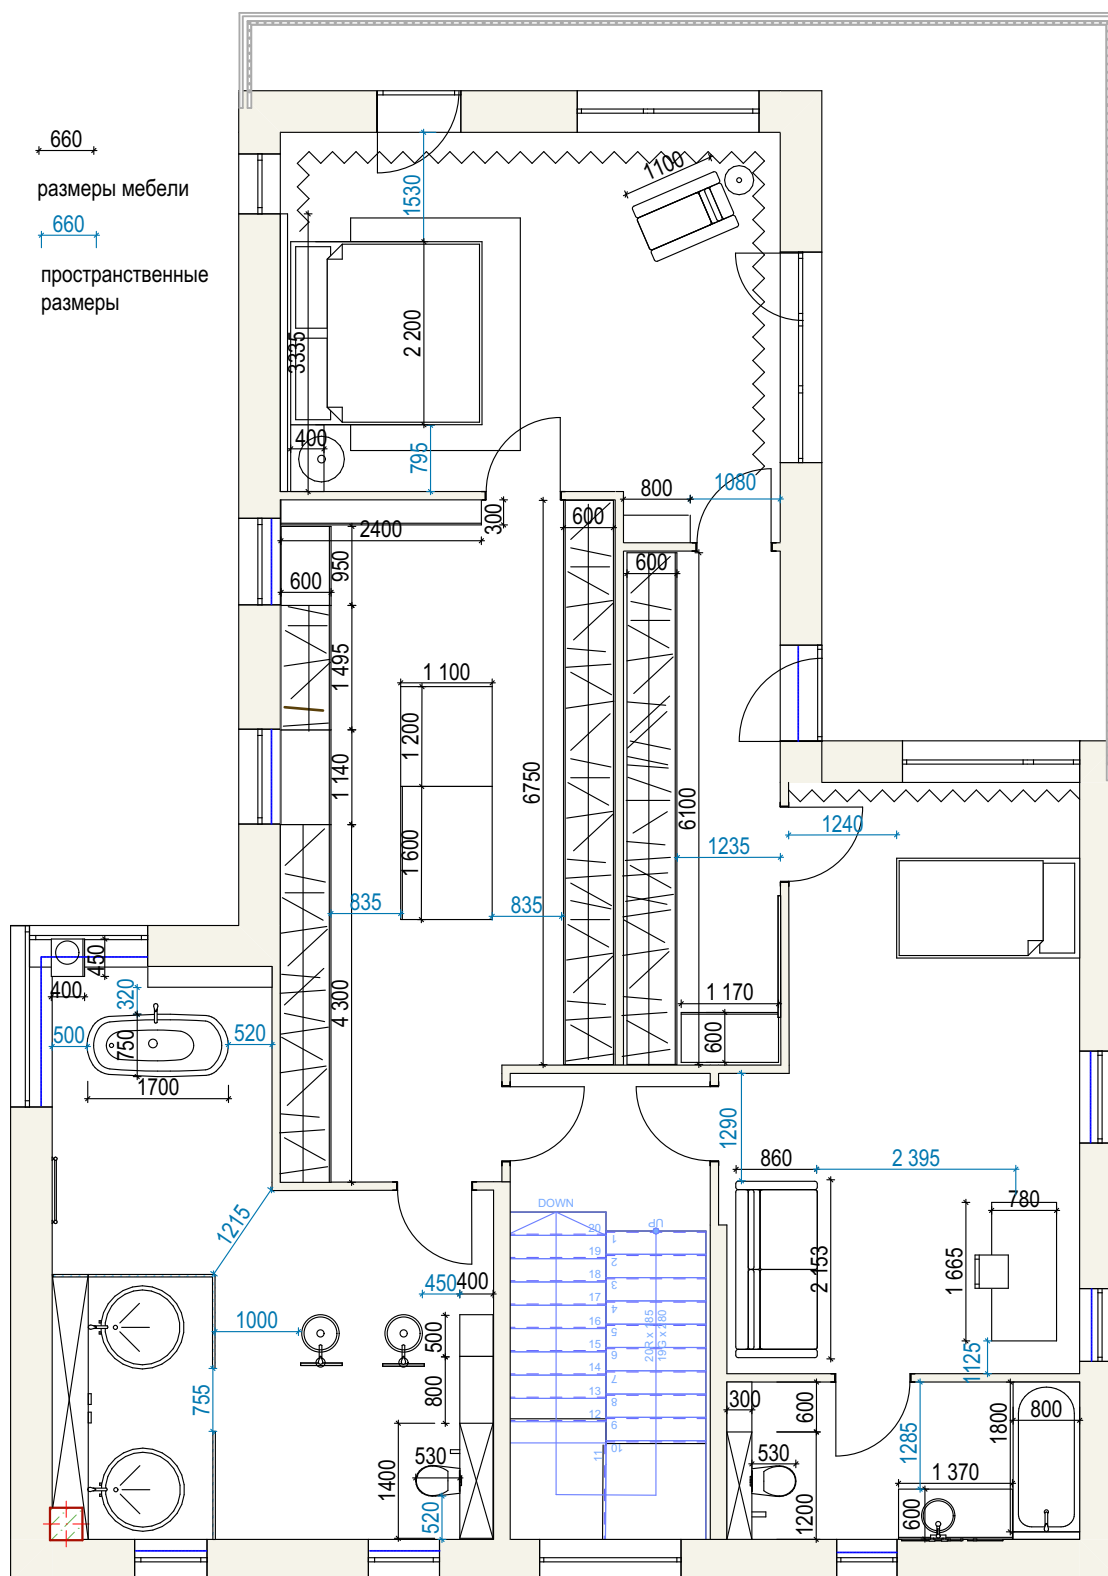

Размеры мебели даны по предварительному дизайну для ориентировки при финальном выборе элементов

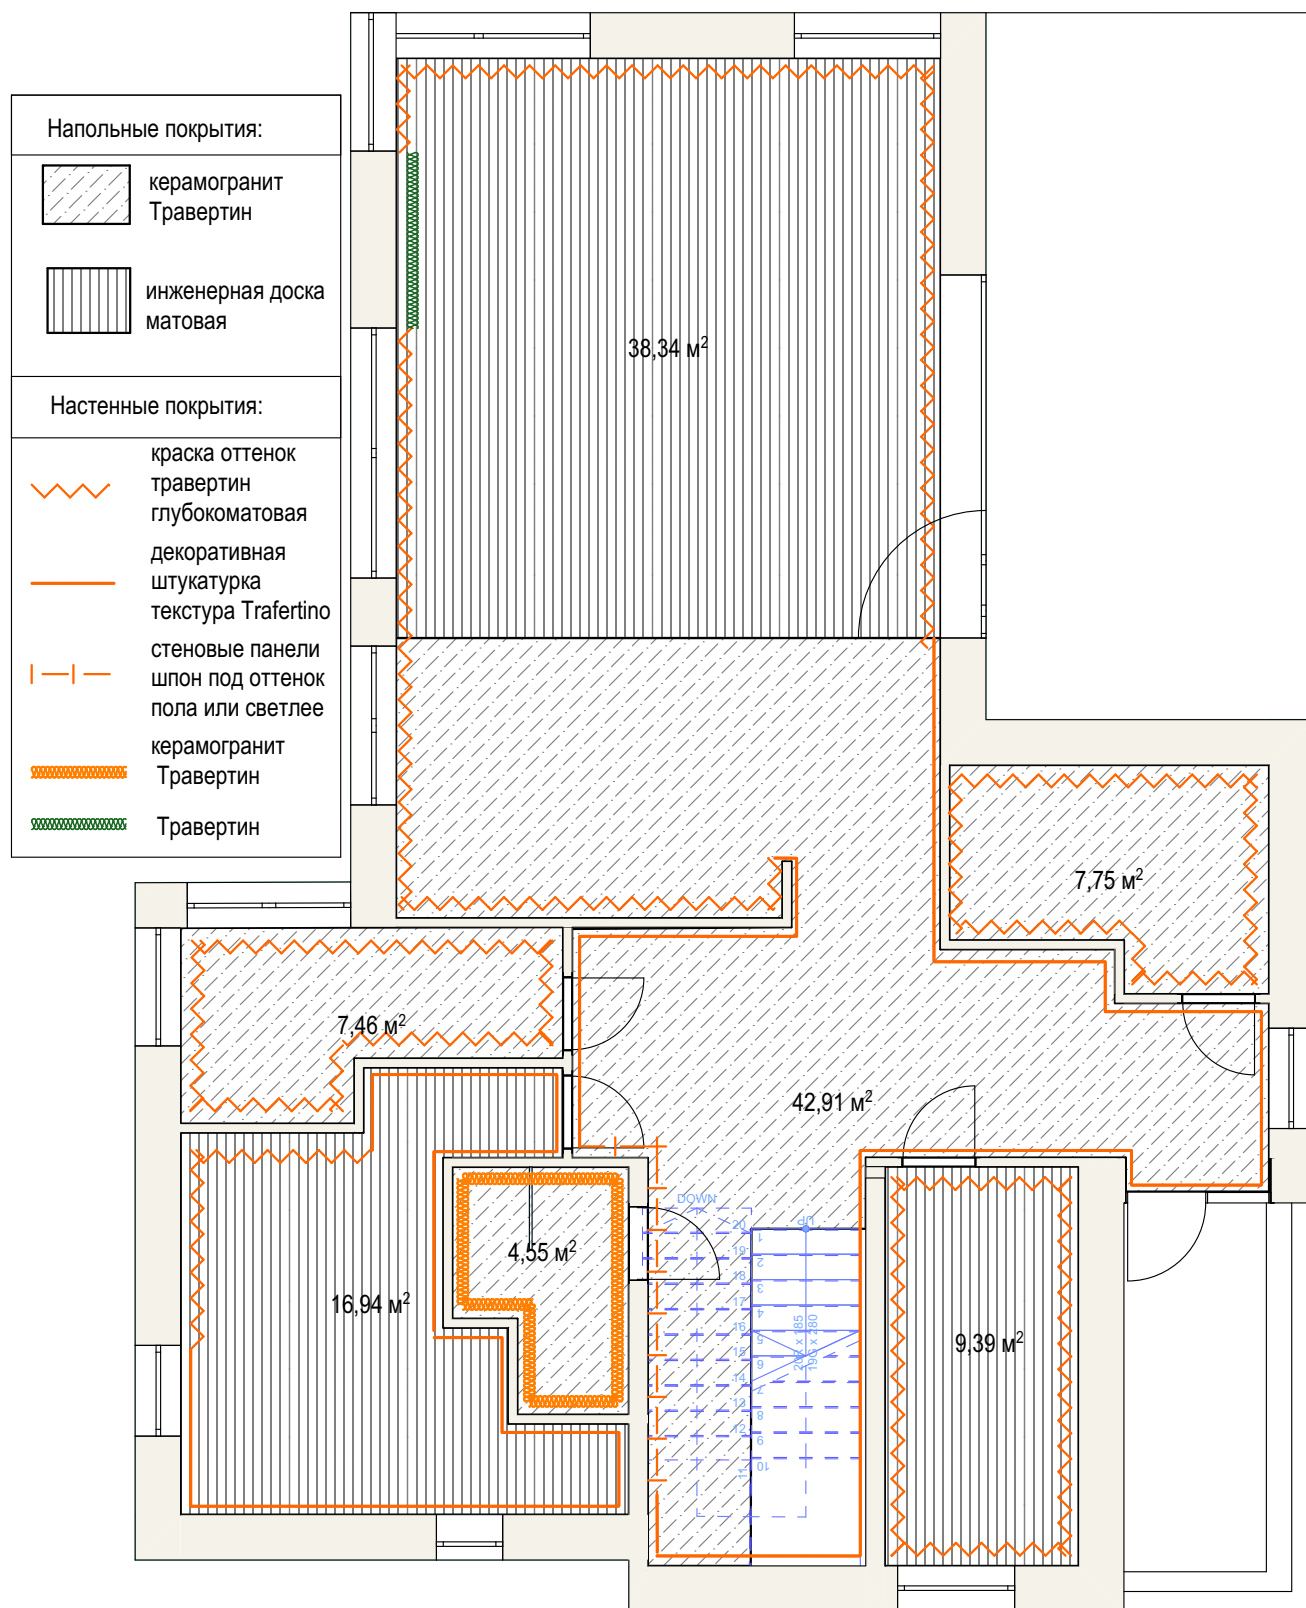

Все площади указаны без учета запаса и основаны на предоставленных дизайнером чертежах, после возведения перегородок необходимо перепроверить данные.

